

**LIMITI DI IMMISSIONE PER STRADE ESISTENTI E ASSIMILABILI**

TABELLA 2 D.P.R. n 142/2004		Ampiezza fascia [m]	Altri ricettori dB(A)		Scuole*, ospedali, case di cura e di riposo dB(A)	
			DIURNO	NOTTURNO	DIURNO	NOTTURNO
C Extraurbana sec. Tipo Cb	Fascia A	100	70	60	50	40
	Fascia B	150	65	55	50	40
D Urbana di scorrimento Tipo Db	Fascia	100	65	55	50	40
F Locali	Fascia	30	65**	50	50	40

**LIMITI DI IMMISSIONE PER INFRASTRUTTURE FERROVIARIE ESISTENTI**

D.P.R. n 459/1998		Ampiezza fascia [m]	Altri ricettori dB(A)		Scuole*, ospedali, case di cura e di riposo dB(A)	
			DIURNO	NOTTURNO	DIURNO	NOTTURNO
Ferrovia	Fascia A	100	70	60	50	40
	Fascia B	150	65	55	50	40

**LIMITI DI IMMISSIONE PER STRADE DI NUOVA REALIZZAZIONE**


TABELLA 1 D.P.R. n 142/2004		Ampiezza fascia [m]	Altri ricettori dB(A)		Scuole*, ospedali, case di cura e di riposo dB(A)	
			DIURNO	NOTTURNO	DIURNO	NOTTURNO
F Locale di progetto	Fascia	30	65**	50	50	40

Scuole, case di cura e di riposo

\*per le scuole vale solo il limite diurno

\*\* Salvo attraversamento di zone definite dal PCCA con limiti superiori. Per tali zone, limitatamente al periodo diurno, valgono i limiti stabiliti dalla classificazione comunale

**COMUNE DI RUFFRÈ - MENDOLA**  
**PIANO DI CLASSIFICAZIONE ACUSTICA COMUNALE**  
 fasce di pertinenza acustica delle infrastrutture di trasporto

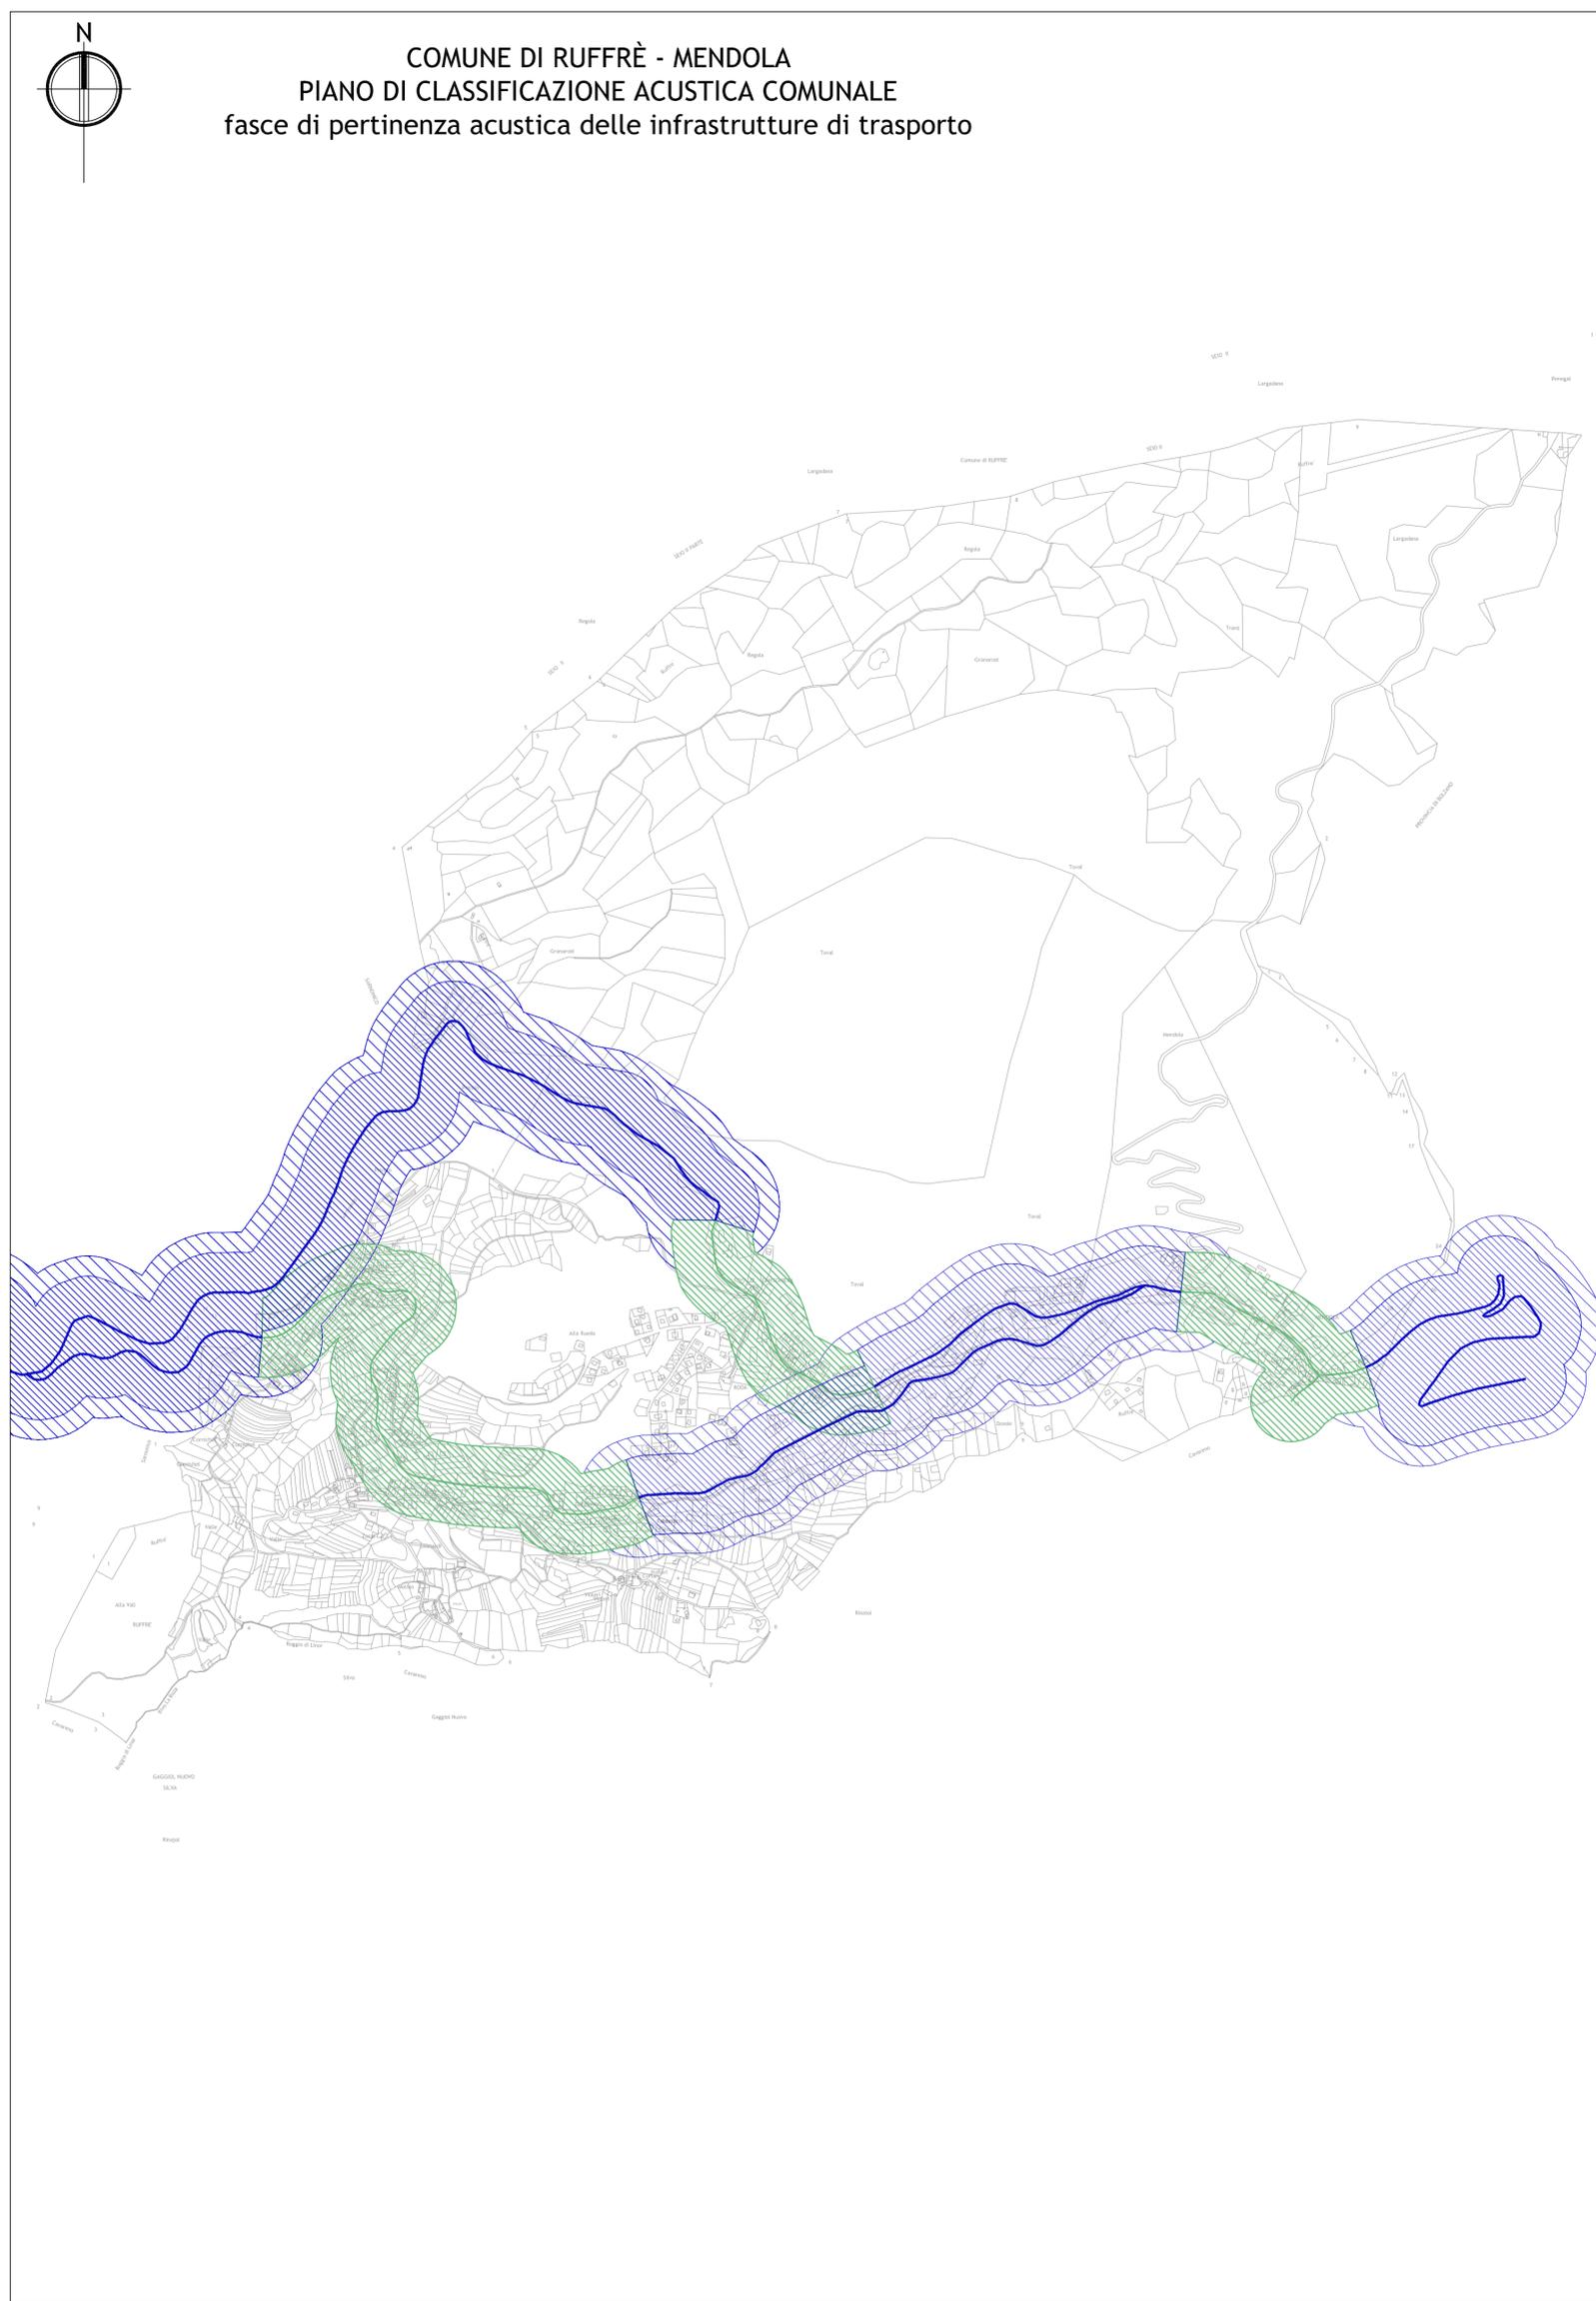


**quasar** Ingegneria ambientale srl  
 Codice Progetto: 9/2008  
 Revisione: 00  
 Data: Giugno 2008

viale Verona 190|38100 Trento|tel 0461 391632|fax 0461 935002|ingegneria@quasar.to|www.quasar.to



**PROVINCIA AUTONOMA di TRENTO**  
 Comprensorio Valle di Non - C6

**INTERVENTI DI PREDISPOSIZIONE EX NOVO E AGGIORNAMENTO DEI PIANI COMUNALI DI CLASSIFICAZIONE ACUSTICA DEI COMUNI DELLA VALLE DI NON**

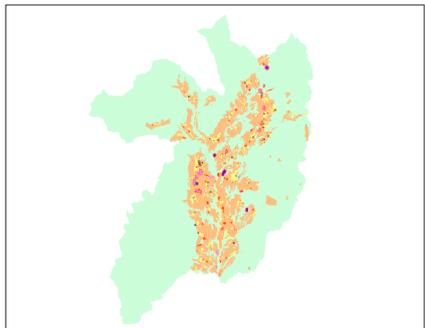

**COMUNE DI RUFFRÈ - MENDOLA - INQUADRAMENTO GENERALE SU BASE CATASTALE**

Scala:	Allegato:	Nome file:	COLLABORATORI:		
1:10000	TAV_03	PCCA RUFFRÈ_STR.dwg	sig. Lorenzo Tomaselli		
revisione	data	descrizione	elaborato	progettato	verificato
00	Giu 2008	-	LT	LT	NB
PROGETTISTA:		Visto,	Visto,		
dott. ing. Nicola Bonmassar					
ORDINE DEGLI INGEGNERI DELLA PROV. DI TRENTO dott. ing. NICOLA BONMASSAR Ing. delle attività di ingegneria, geodetica e dell'informazione ISQR, ALBO N° 2113 - Sezione A degli Ingegneri					