
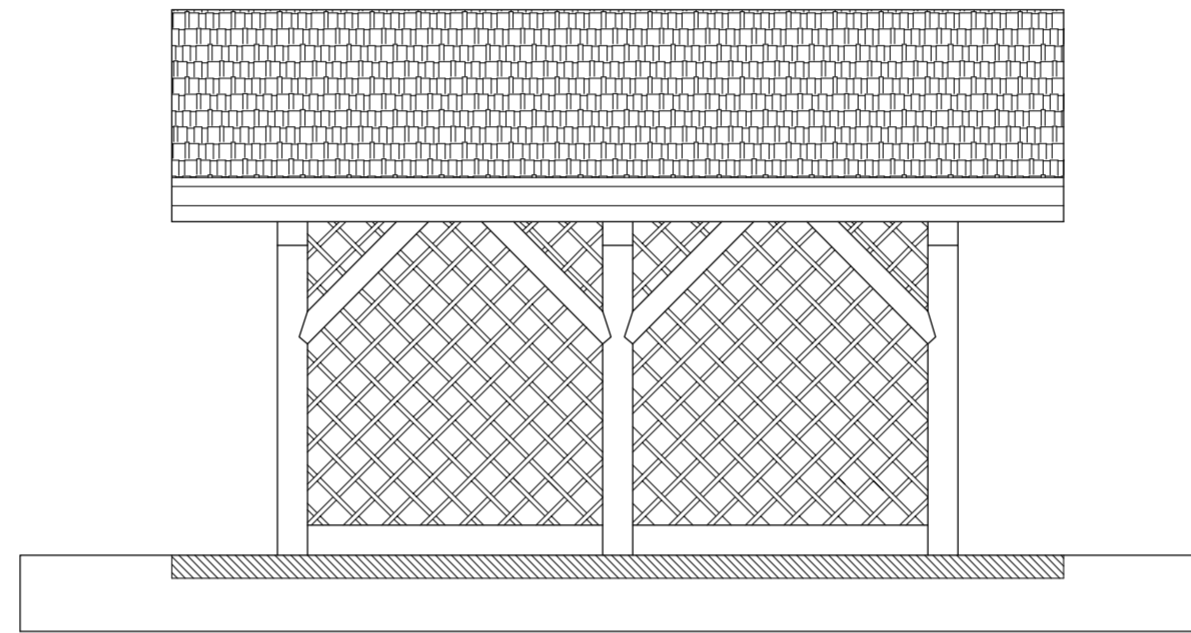
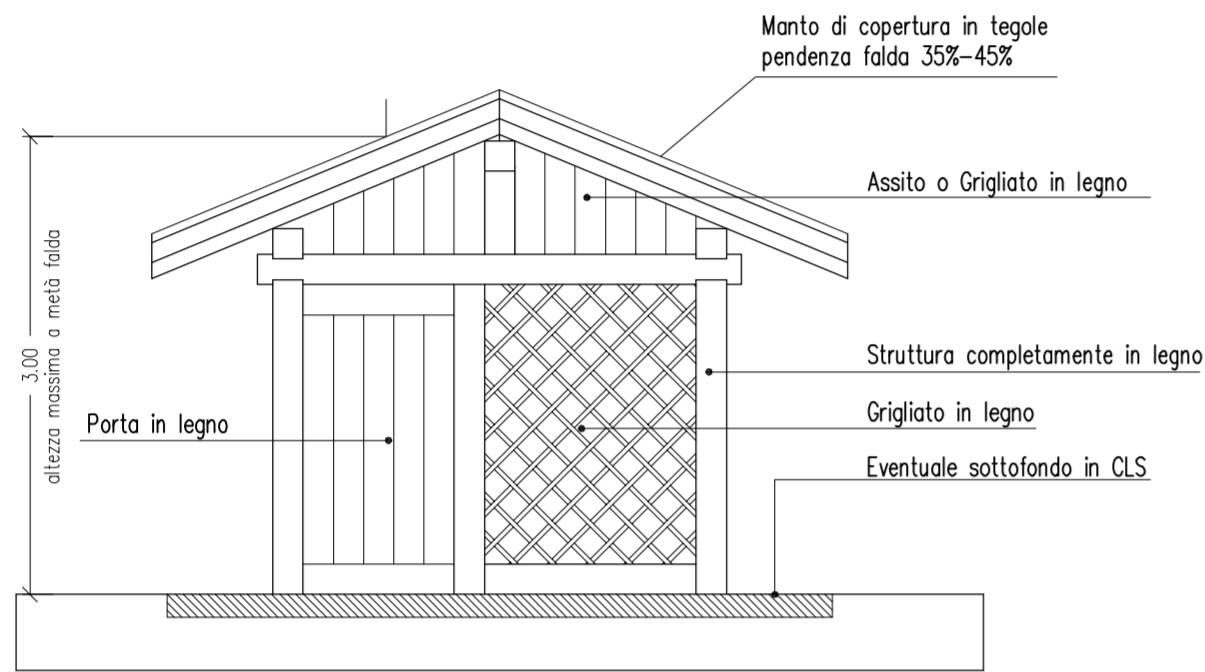





Legnaia singola a 2 falde  
SCHEMA TIPO Scala 1:50

NOTA BENE: VALE COMUNQUE  
IL LIMITE DI 60 MC STABILITO  
DALLE NORME DI ATTUAZIONE

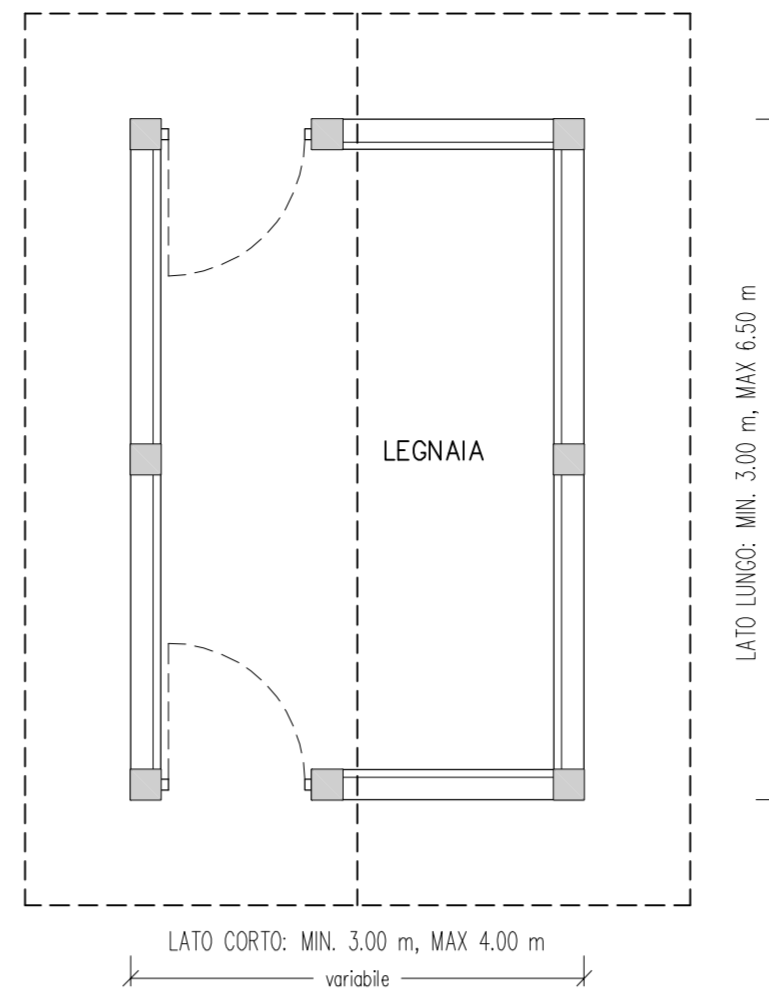


Legnaia singola a 1 falda  
SCHEMA TIPO Scala 1:50  
Da realizzare in aderenza a edifici o murature

NOTA BENE: VALE COMUNQUE  
IL LIMITE DI 60 MC STABILITO  
DALLE NORME DI ATTUAZIONE

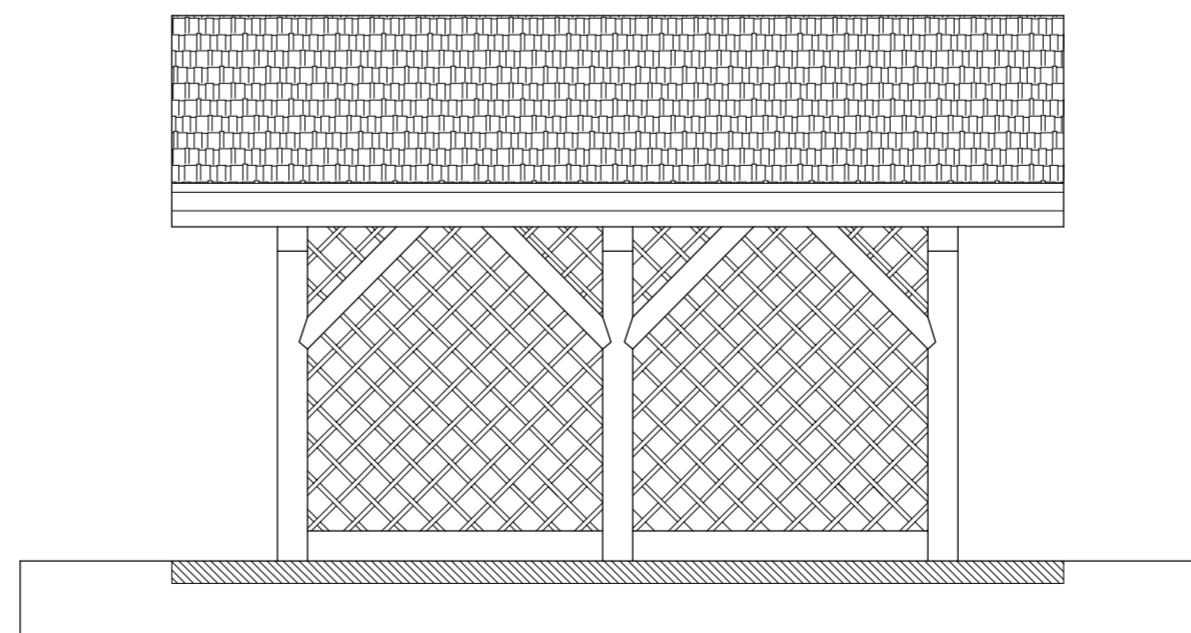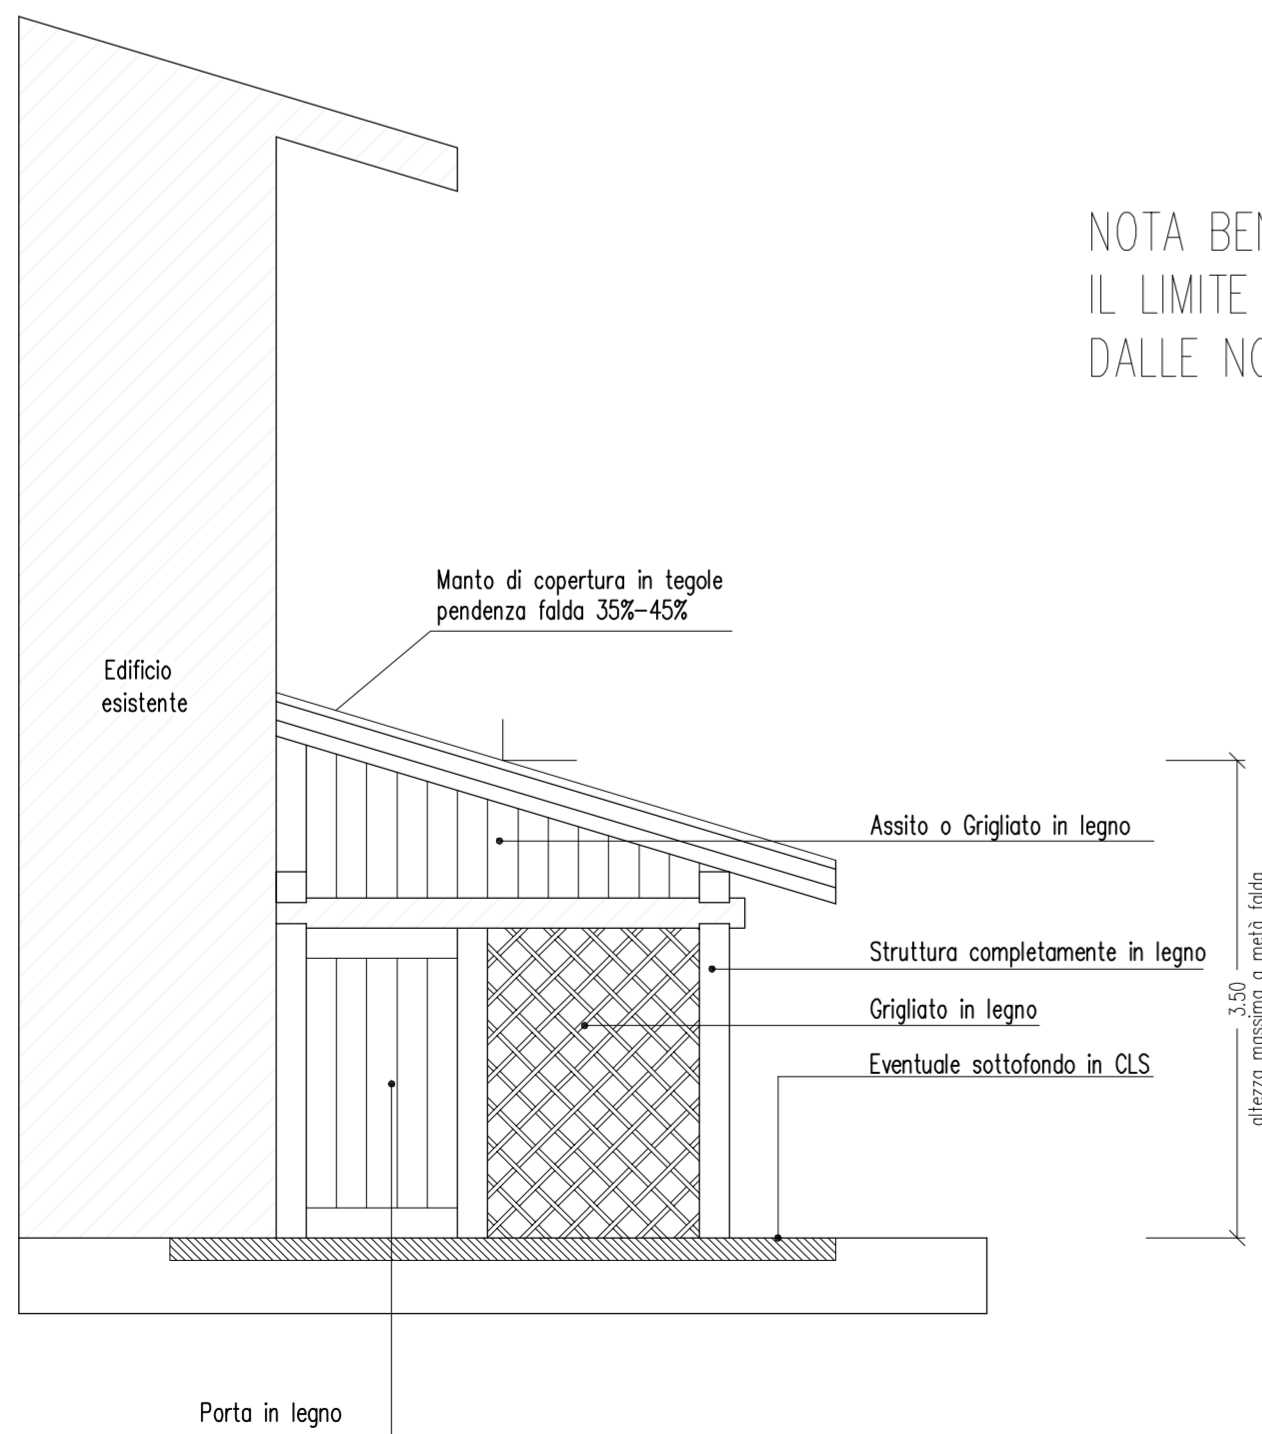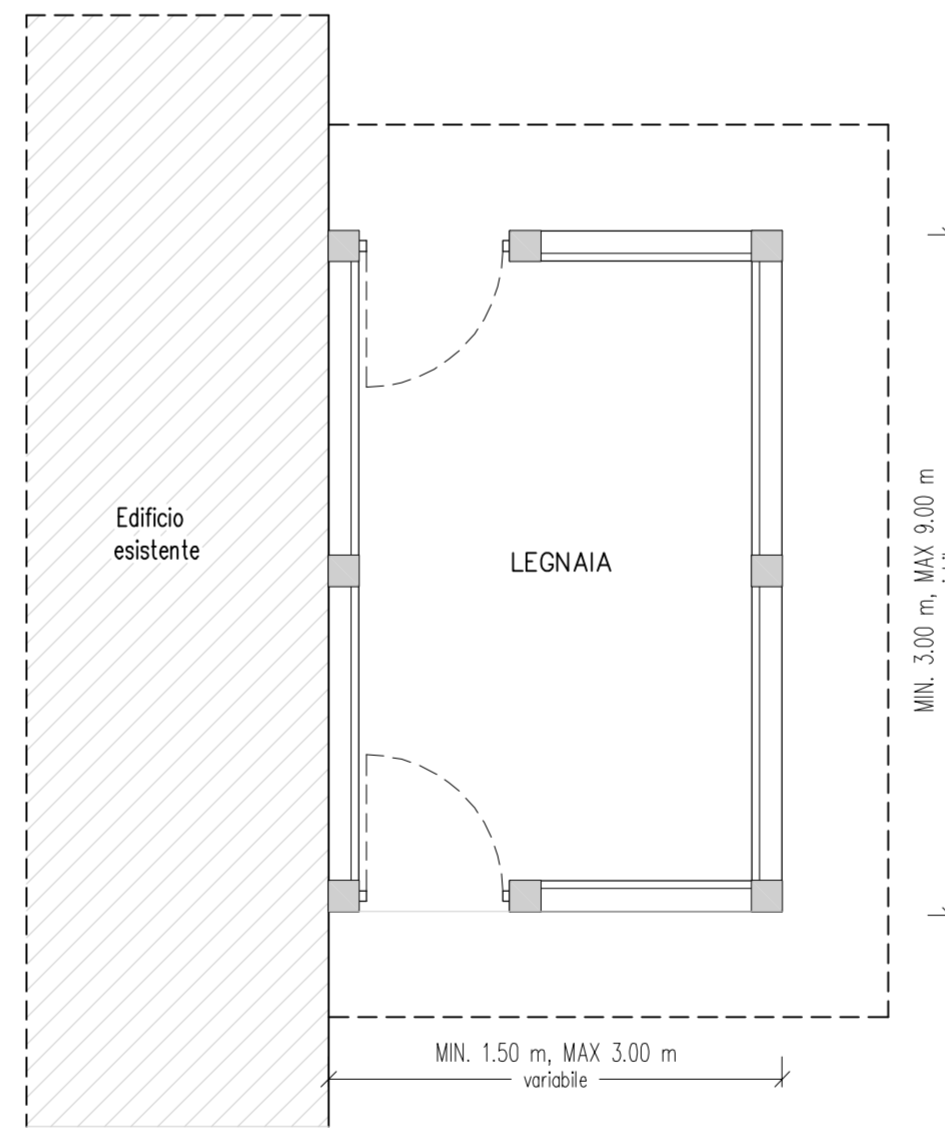

Comune di Ruffrè - Mendola

Provincia di Trento

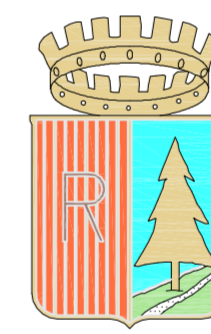

PIANO REGOLATORE GENERALE  
VARIANTE N. 2

MANUFATTI ACCESSORI



Ing. Roberto Battocletti  
geom. Roberto Menghini  
geom. Erwin Tomazzoli

Via S. Bartolomeo n. 68  
38010 ROMENO (TN)  
tel. 0463/875400 - fax 0463/875690  
e-mail: pellegrini@stel.it  
partita IVA: 01853440228

I <sup>a</sup> ADOZIONE Delibera del Consiglio Comunale n.° 02/09 dd. 02.03.2009	APPROVAZIONE GIURISDIZIONE
II <sup>a</sup> ADOZIONE Delibera del Consiglio Comunale n.° ..... dd. ....	
IL TECNICO	DATA SETTEMBRE 2009 SCALA