

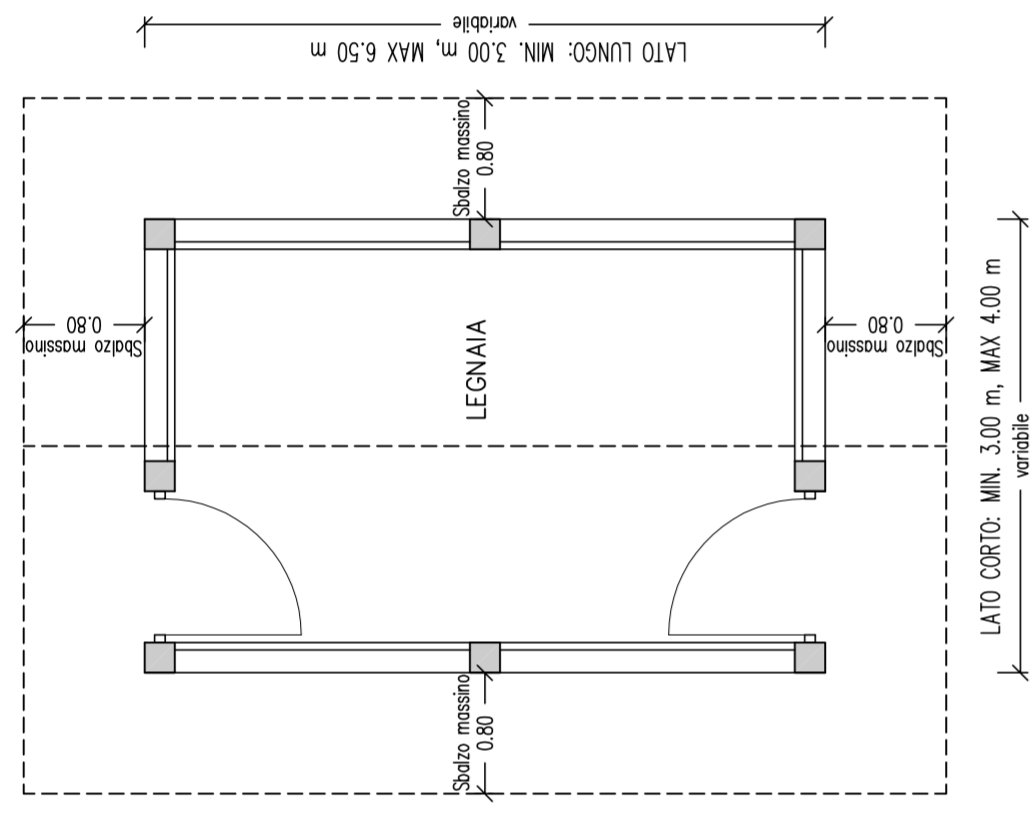


Legnaia singola a 2 falde
SCHEMA TIPO Scala 1:50

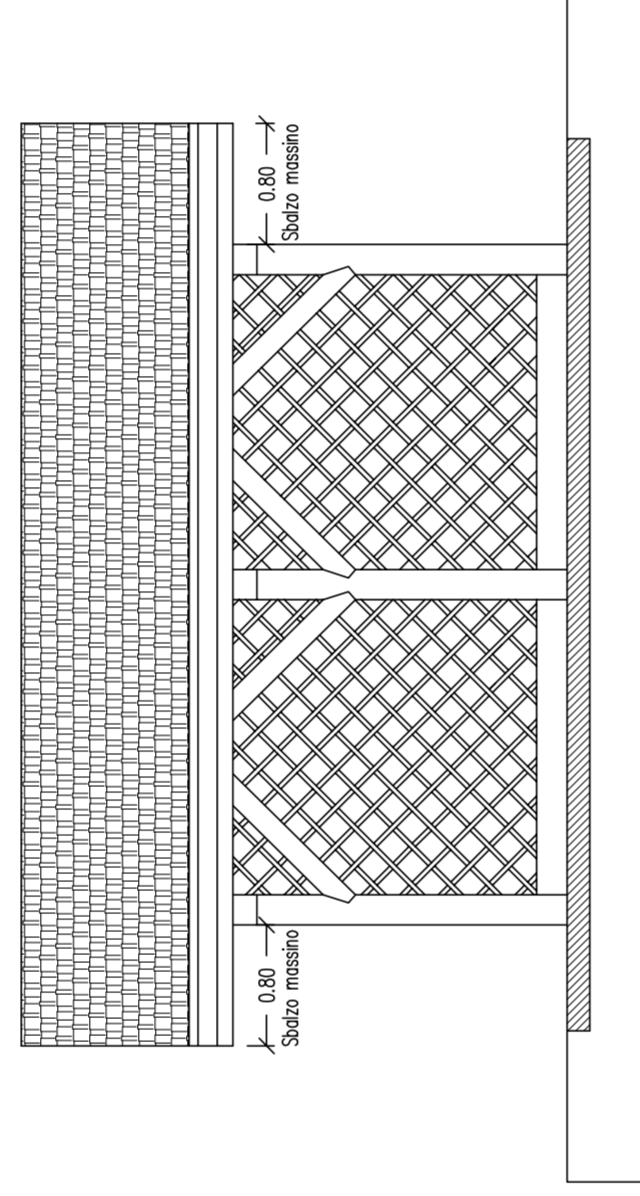


NOTA BENE: VALE COMUNQUE
 IL LIMITE DI SUPERFICIE
 COPERTA STABILITO DALLE
 NORME DI ATTUAZIONE


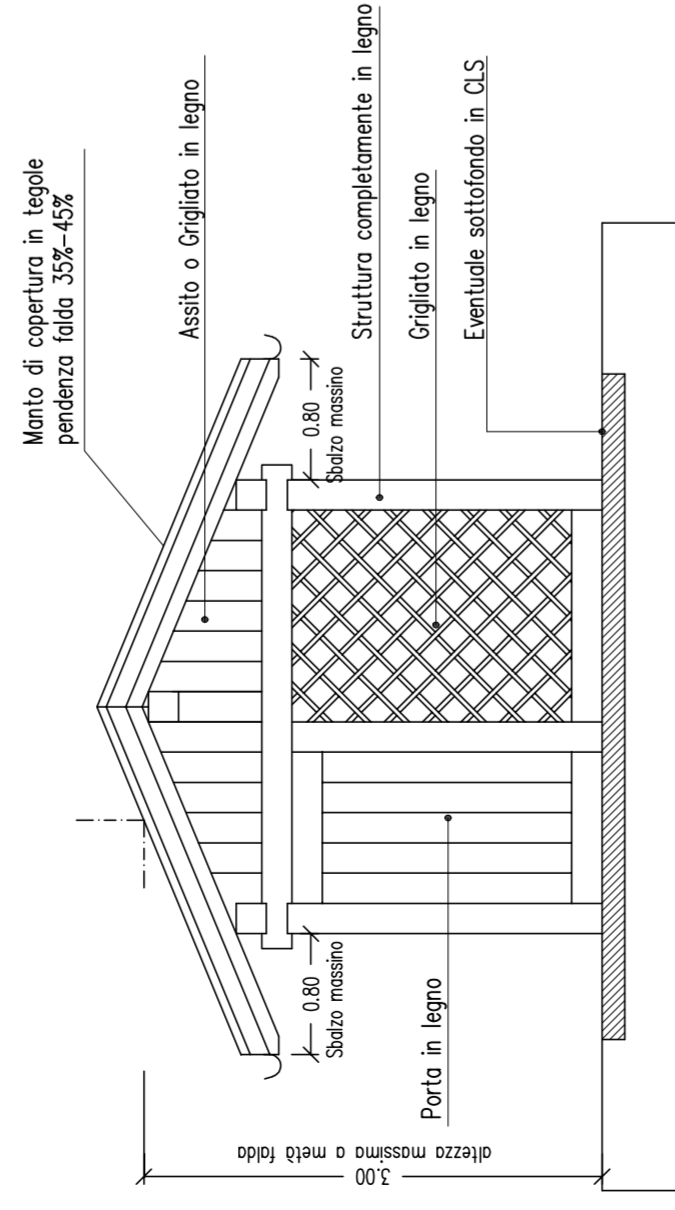


Legnaia singola a 1 falda
SCHEMA TIPO Scala 1:50

Da realizzare in aderenza a edifici o murature

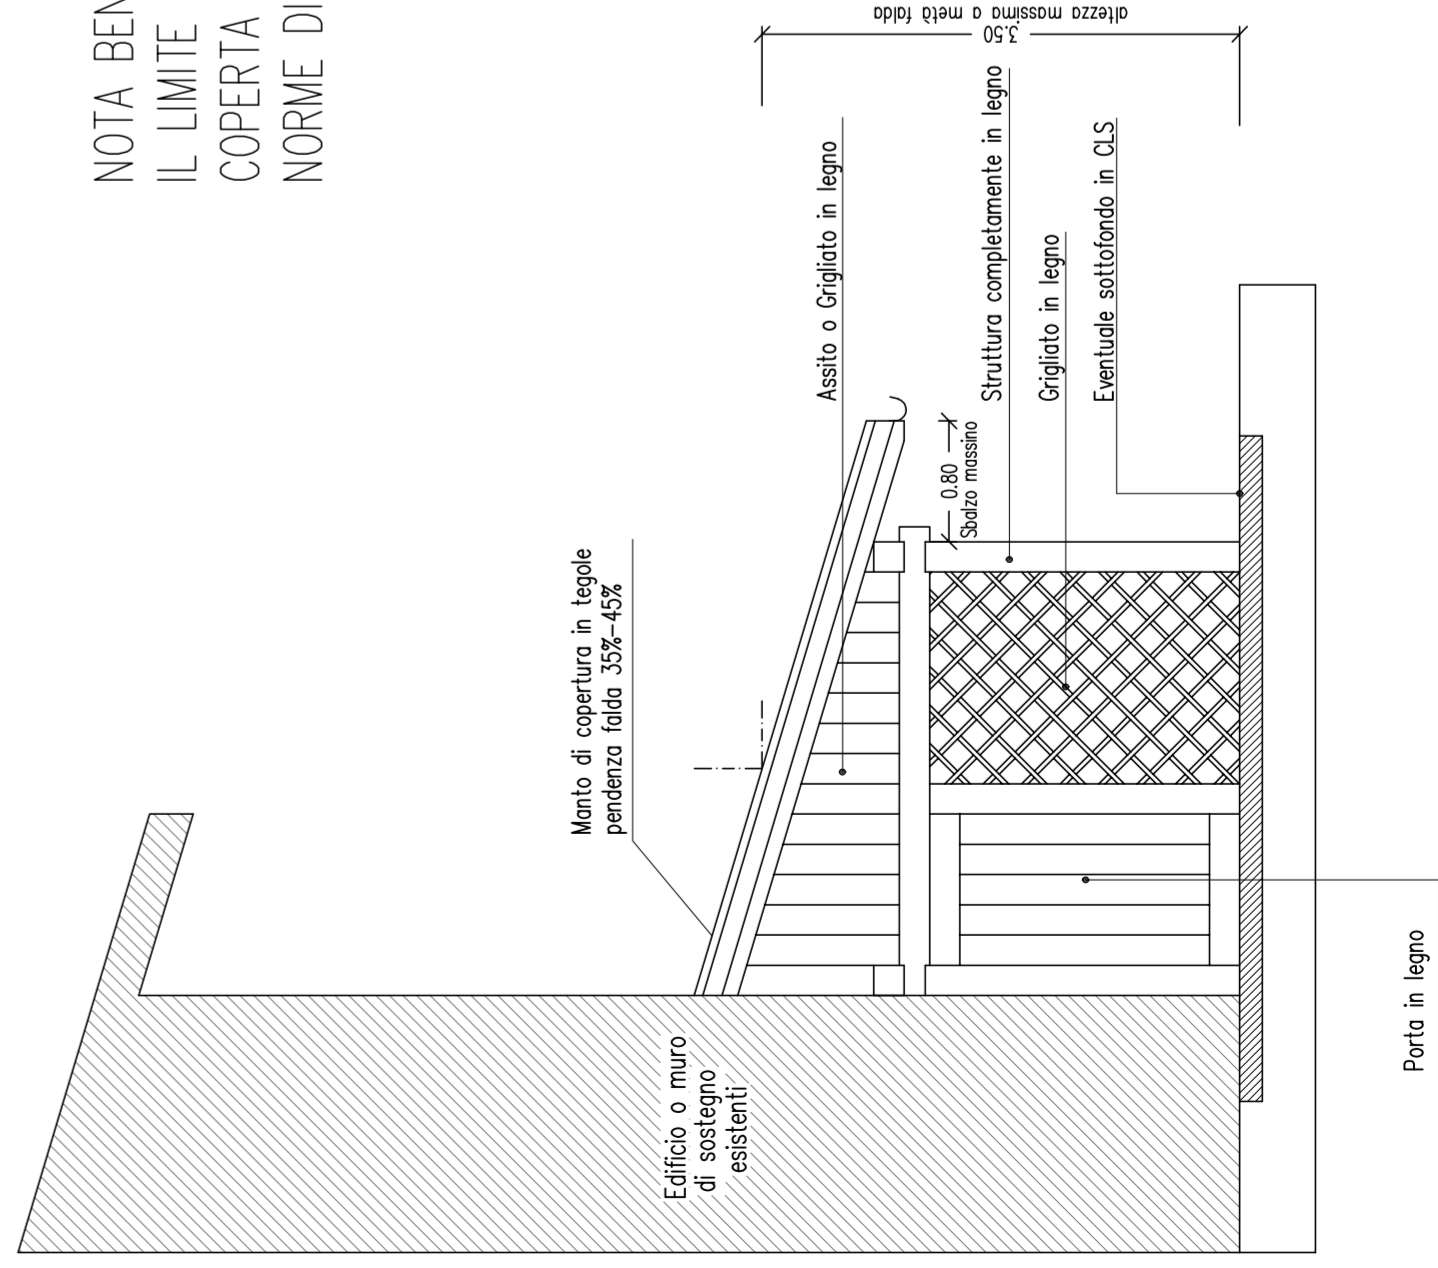

NOTA BENE: VALE COMUNQUE
 IL LIMITE DI SUPERFICIE
 COPERTA STABILITO DALLE
 NORME DI ATTUAZIONE

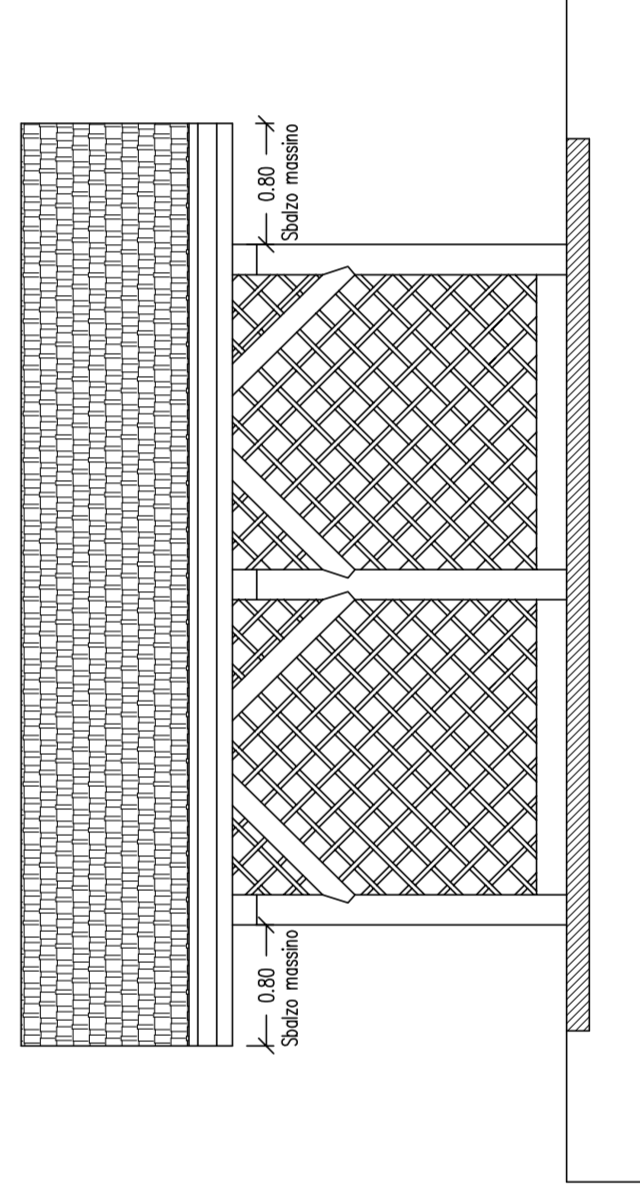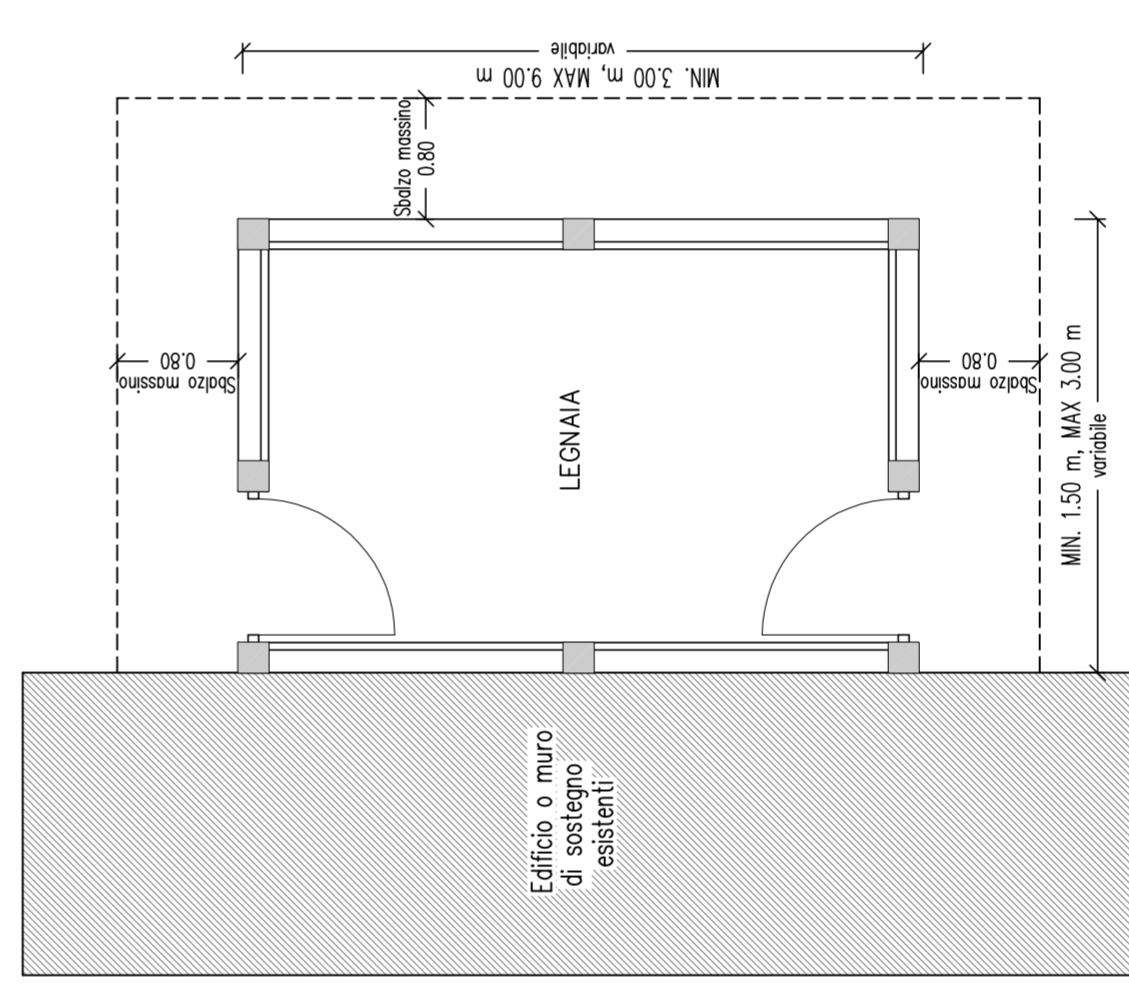

Provincia di Trento



Comune di Ruffrè - Mendola

PIANO REGOLATORE GENERALE
VARIANTE 2026

MANUFATTI ACCESSORI



Ing. Roberto Battocletti
 Geom. Roberto Menghini
 Via Roma n.35
 38011 CAVARENO (TN)
 tel. 0463835015 Fax. 0463839981
 e-mail: studio2k@stet.it

DATA: MARZO 2026

SCALA: 1:5000 - 1:1000

ALLEGATO:

Ing. Roberto Battocletti
 cell. 3493743848
 e-mail: roberto@stet.it
 pec: roberto.battocletti@ingpec.eu
 P.IVA: 02362570224

8

L. TECNICO