SCHEMA TIPO
LEGNAIA SINGOLA A DUE FALDE
SCALA 1:50

NOTA BENE: VALE COMUNQUE IL LIMITE DI 20 MQ DI SC STABILITO DALLE NORME DI ATTUAZIONE

DISTANZA DAI CONFINI mt. 1,50
DISTANZA DAI FABBRICATI mt. 3,00
AL TERMINE DELLA REALIZZAZIONE VA ACCATASTATA
N. 1 per unità immobiliare, MAX 3 per edificio
In aree agricole max mt. 30 dal nucleo abitato

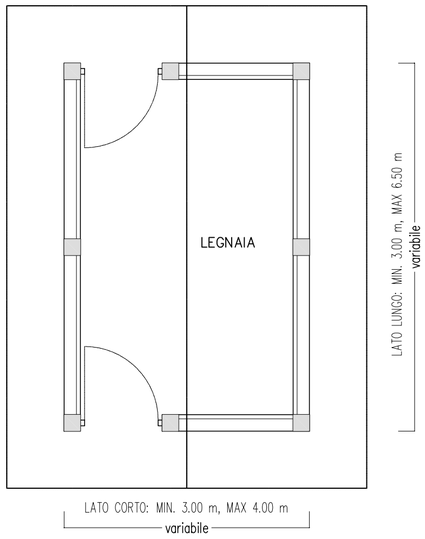

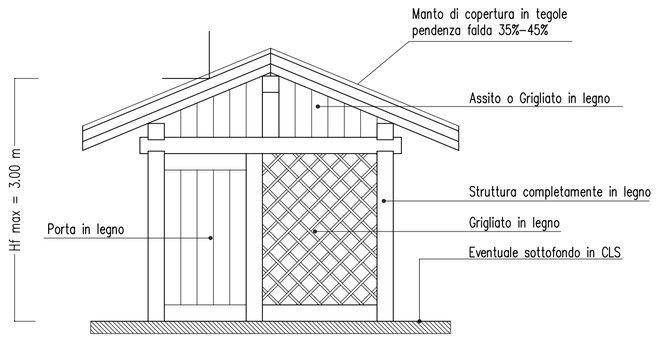

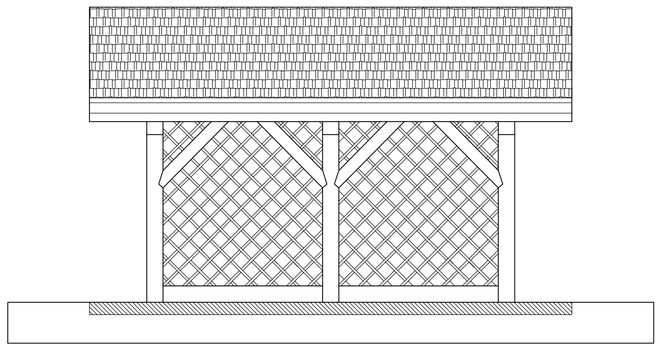

SCHEMA TIPO
LEGNAIA SINGOLA AD UNA FALDA
(SOLO IN ADERENZA AD EDIFICIO O MURATURE)
SCALA 1:50

NOTA BENE: VALE COMUNQUE IL LIMITE DI 20 MQ DI SC STABILITO DALLE NORME DI ATTUAZIONE

DISTANZA DAI CONFINI mt. 1,50
AL TERMINE DELLA REALIZZAZIONE VA ACCATASTATA
N. 1 per unità immobiliare, MAX 3 per edificio
In aree agricole max mt. 30 dal nucleo abitato

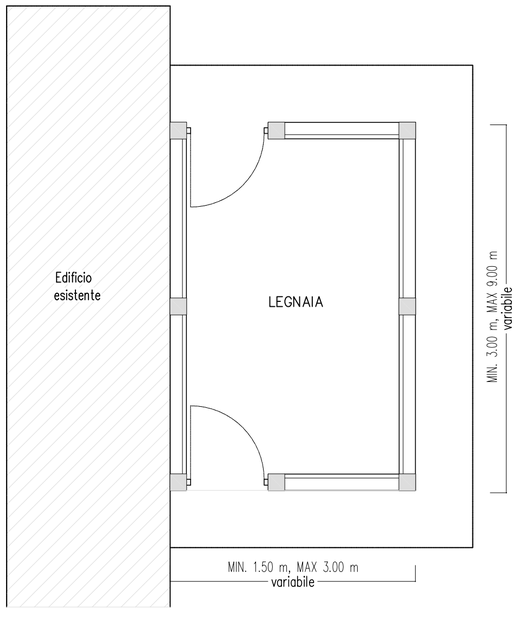

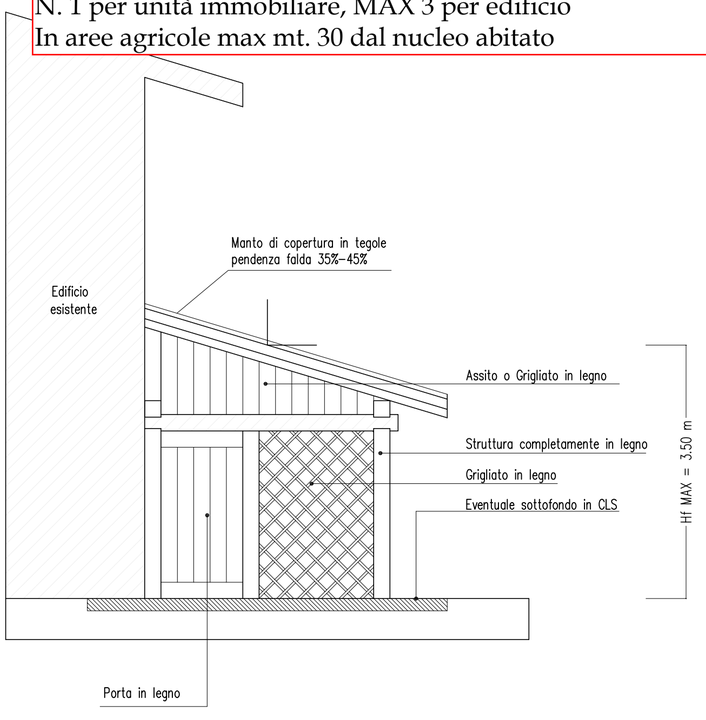

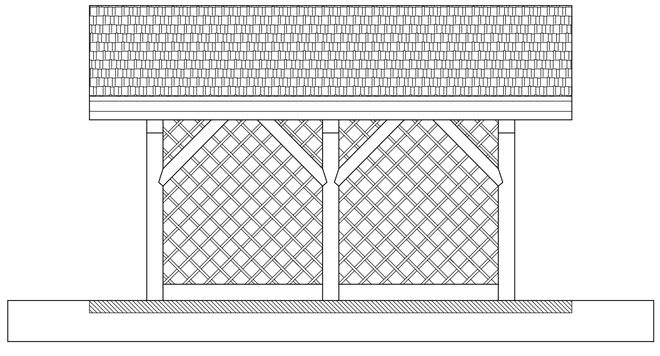

Comune di Ruffrè - Mendola

Provincia di Trento

PIANO REGOLATORE GENERALE

VARIANTE 2019
ELABORATI COMPRENSIVI DELLE MODIFICHE D'UFFICIO

Prima Adozione: *Del. Cons. Com. n. 16. dd. 09.04.2019*

Adozione Definitiva: *Del. Cons. Com. n. 36. dd. 21.11.2019*

Modifiche d'ufficio: *Introdotte a seguito di nota del Serv. Urbanistica e Tutela del Paesaggio prot. S013/18.2.2-2019-135/GBE/SAS dd. 18.02.2020*

COSTRUZIONI ACCESSORIE

Studio 2R
Ing. Roberto Battocletti
Geom. Roberto Menghini
Via Roma n.35
38011 CAVARENO (TN)
tel. 0463/835015 fax. 0463/839981
e-mail: studio2r@siel.it

Ing. Roberto Battocletti
cell. 349/3743848
e-mail: robertob@siel.it
pec: roberto.battocletti@ingpec.eu
P.IVA: 02362570224

DATA: MARZO 2020

SCALA:

ALLEGATO: 7

Prima Adozione: *Del. Cons. Com. n. 16. dd. 09.04.2019*
Adozione Definitiva: *Del. Cons. Com. n. 36. dd. 21.11.2019*
Modifiche d'ufficio: *Introdotte a seguito di nota del Serv. Urbanistica e Tutela del Paesaggio prot. S013/18.2.2-2019-135/GBE/SAS dd. 18.02.2020*

IL TECNICO